



Planungen S-Bf Potsdamer Platz

Entwurf I

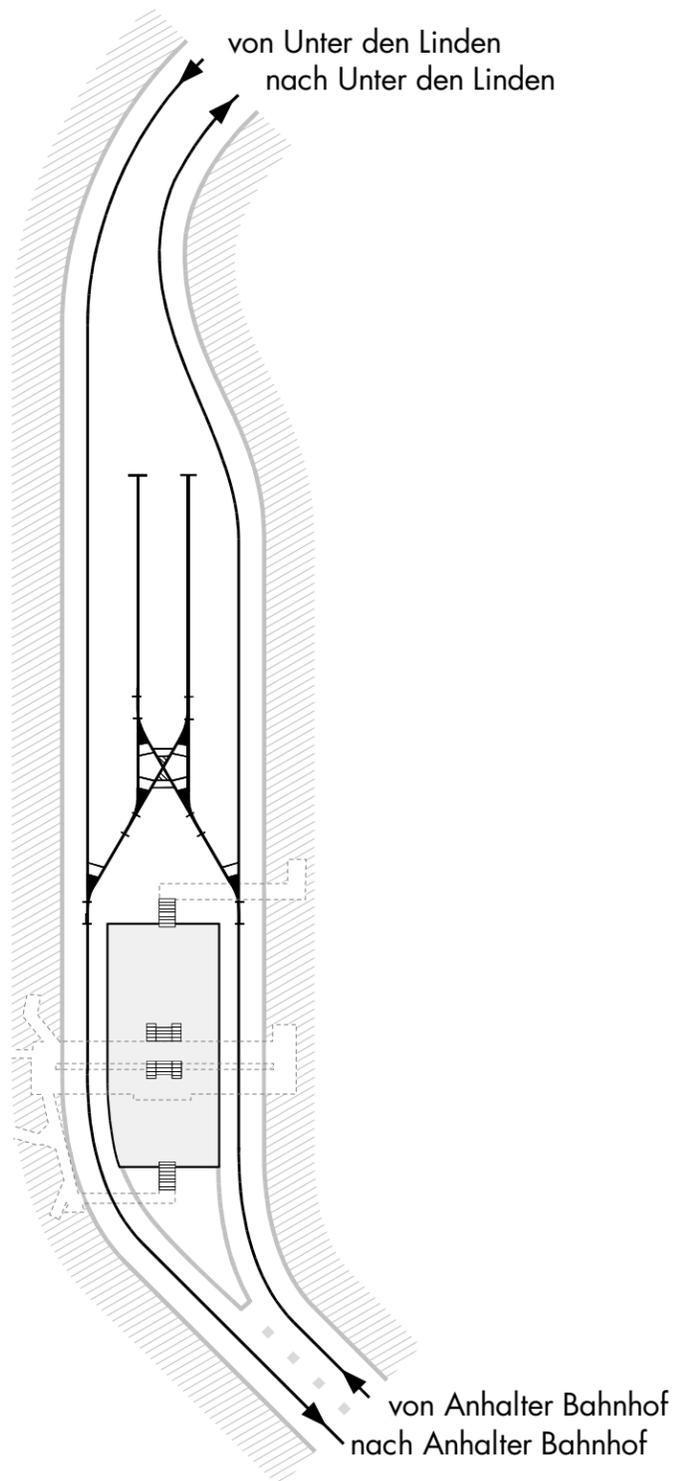

Entwurf II

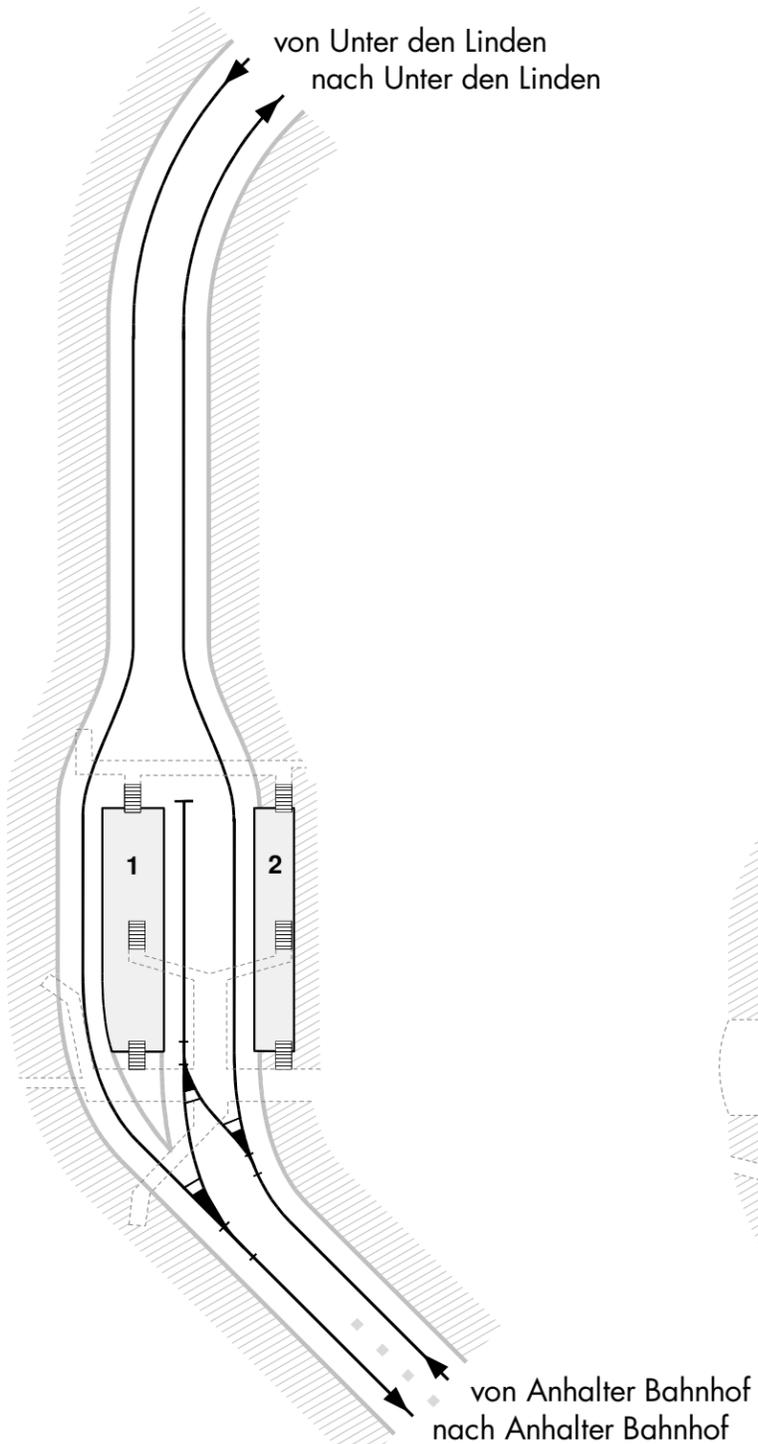

ausgeführter Entwurf

